

Commune de MEUDON-LA-FORÊT
Département des Hauts-de-Seine (92190)

Propriété sise 4 à 20, rue de la Pépinière
Cadastrée section AR n°173

PLAN DE DIVISION / CESSION

Division parcellaire AR n°173 :
(Règle 1/10ème)

Terrain B			
Numéro	X	Y	Distance
1	1643074.52	8176431.76	5.97
2	1643072.22	8176437.27	22.25
3	1643051.67	8176428.72	3.93
4	1643053.18	8176425.10	13.66
5	1643040.57	8176419.83	7.95
21	1643033.24	8176416.76	0.93
22	1643033.59	8176415.90	0.16
23	1643033.74	8176415.97	4.15
18	1643037.52	8176417.68	1.61
19	1643039.12	8176417.82	1.61
20	1643040.73	8176417.74	0.79
6	1643041.51	8176417.59	0.82
7	1643042.31	8176417.43	1.61
8	1643043.83	8176416.91	1.60
9	1643045.26	8176416.19	1.61
10	1643046.58	8176415.27	7.97
11	1643053.39	8176411.13	6.04
12	1643058.37	8176407.71	1.26
13	1643059.54	8176407.25	1.25
14	1643060.78	8176407.06	0.30
15	1643061.08	8176407.08	21.90
16	1643081.30	8176415.49	3.97
17	1643079.78	8176419.15	13.66
1	1643074.52	8176431.76	
S=683m ²			

Terrain C			
Numéro	X	Y	Distance
28	1643030.91	8176415.47	4.99
29	1643026.31	8176413.55	1.10
30	1643027.41	8176413.60	1.37
31	1643028.75	8176413.90	2.60
26	1643031.16	8176414.88	0.63
28	1643030.91	8176415.47	
S=2m ²			


Cession :
(Issue du domaine public)

Terrain D			
Numéro	X	Y	Distance
24	1643033.72	8176415.60	0.33
22	1643033.59	8176415.90	0.46
25	1643033.17	8176415.71	2.18
26	1643031.16	8176414.88	0.33
27	1643031.28	8176414.58	2.64
24	1643033.72	8176415.60	
S=1m ²			

Terrain E			
Numéro	X	Y	Distance
11	1643053.39	8176411.13	7.97
10	1643046.58	8176415.27	1.61
9	1643045.26	8176416.19	1.60
8	1643043.83	8176416.91	1.61
7	1643042.31	8176417.43	0.82
6	1643041.51	8176417.59	0.79
20	1643040.73	8176417.74	1.61
19	1643039.12	8176417.82	1.61
18	1643037.52	8176417.68	4.15
23	1643033.74	8176415.97	0.16
22	1643033.59	8176415.90	0.33
24	1643033.72	8176415.60	2.64
27	1643031.28	8176414.58	0.33
26	1643031.16	8176414.88	2.60
31	1643028.75	8176413.90	1.37
30	1643027.41	8176413.60	1.10
29	1643026.31	8176413.55	4.85
32	1643021.83	8176411.69	15.18
33	1643027.73	8176397.70	1.18
34	1643028.81	8176398.16	4.18
35	1643030.42	8176394.30	33.22
15	1643061.08	8176407.08	0.30
14	1643060.78	8176407.06	1.25
13	1643059.54	8176407.25	1.26
12	1643058.37	8176407.71	6.04
11	1643053.39	8176411.13	
S=499m ²			

Système planimétrique : RGF93 CC49

Indice	Date	Modifications
A	06/03/2024	Première diffusion

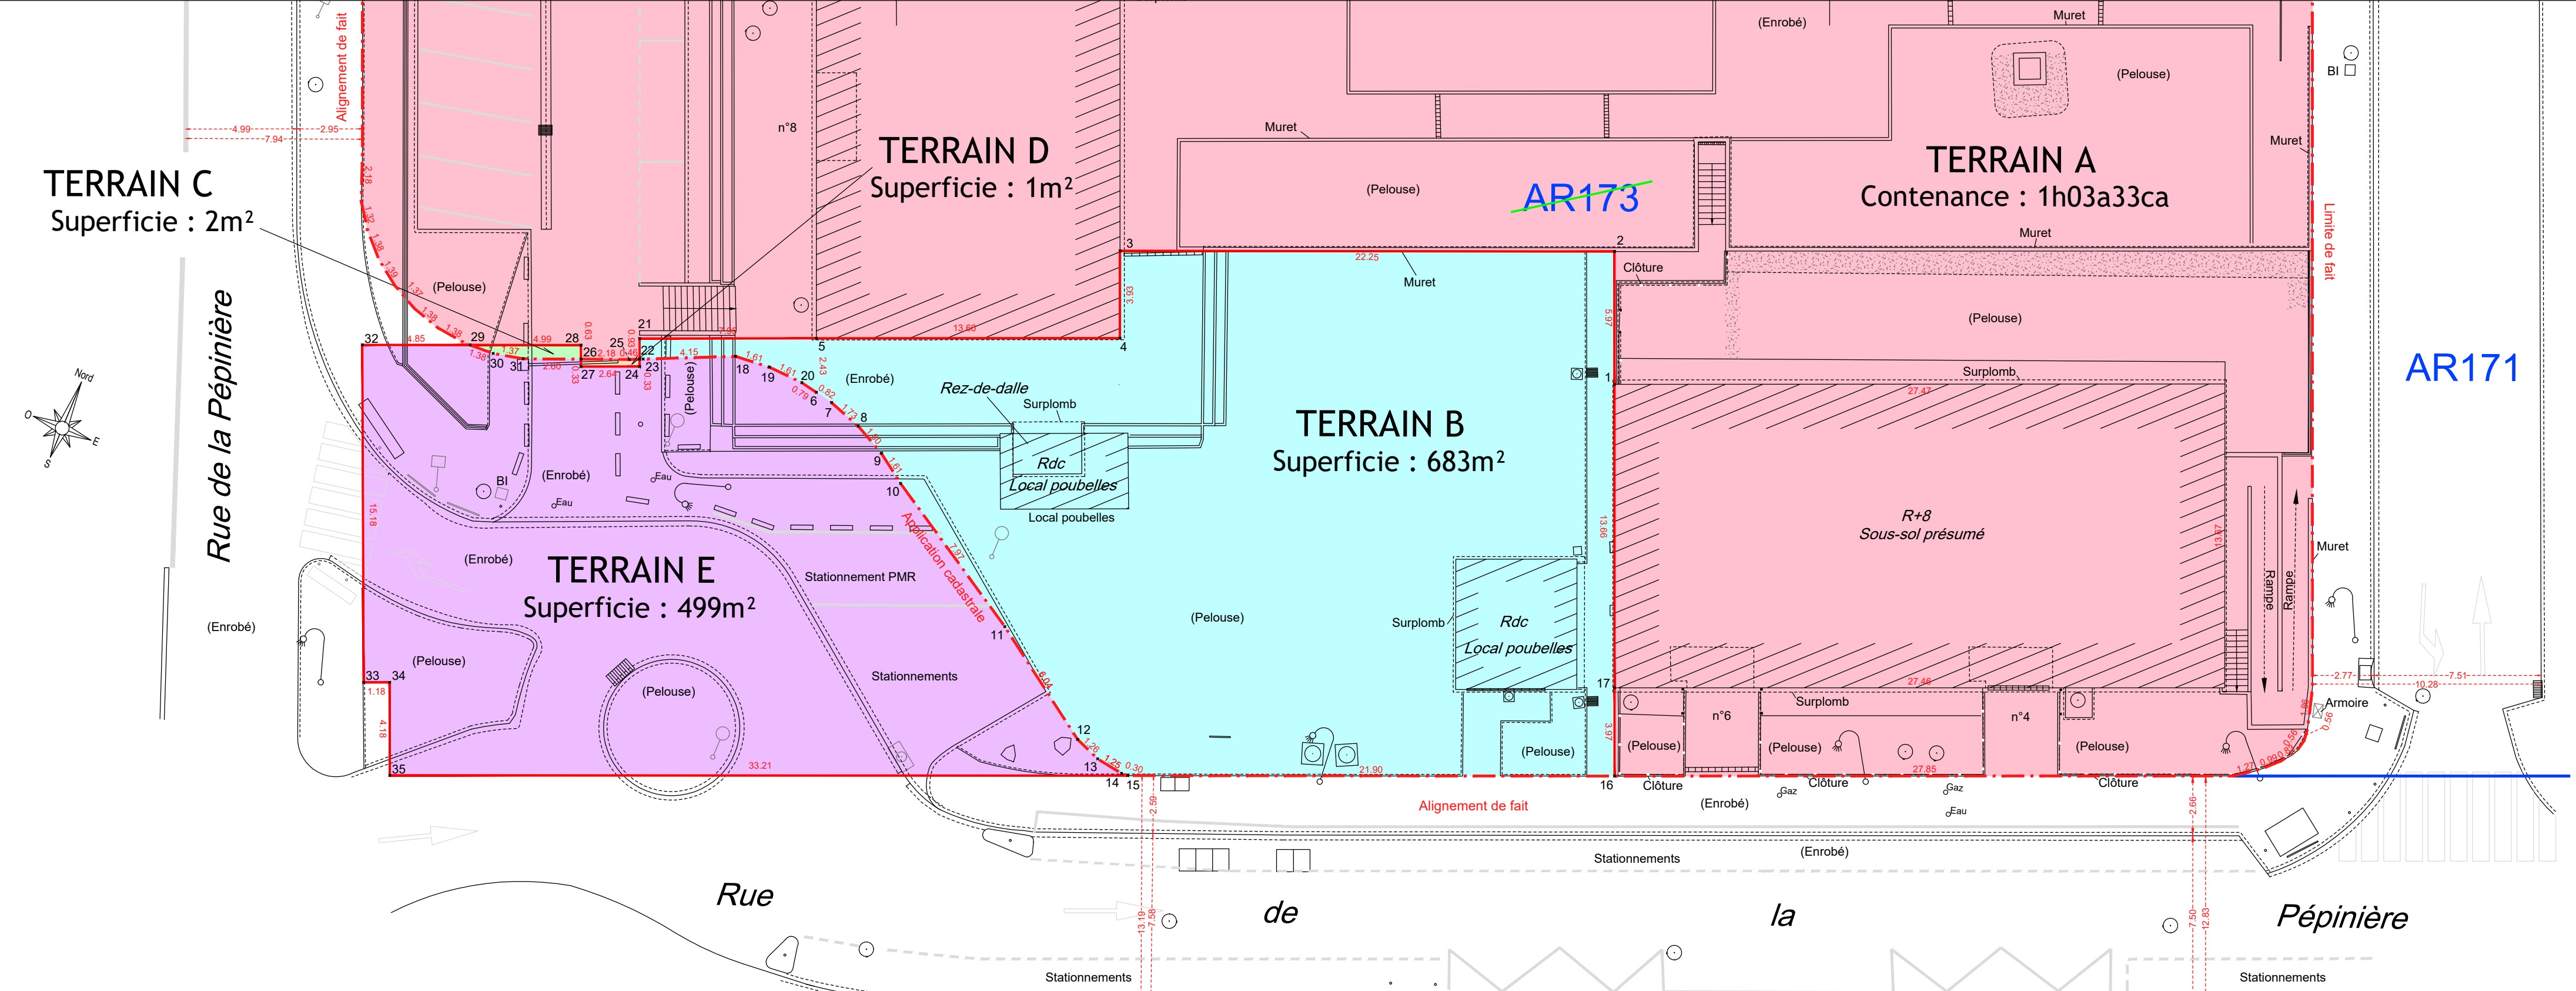

Terrain	Parcelle d'origine	Superficie restante	Superficie à céder
A	AR n°173	1h03a33ca	
B	AR n°173		683m ²
C	AR n°173		2m ²
D	Domaine public		1m ²
E	Domaine public		499m ²
TOTAL		1h03a33ca	1185m ²

NOTA :
Plan dressé suivant mesurage et plan topographique établi en Décembre 2024 par le Cabinet TARTACEDE-BOLLAERT Géomètres-Experts D.P.L.G. Associés sous la référence : "24-262/241292 - Décembre 2024 - MM".
Les dimensions et superficie de la propriété ne résultent pas d'un bornage.
Les limites sont définies suivant les signes apparents de possession à la date du levé (11 Septembre 2024), application du plan d'archive de délimitation et parcellaire (AR n°50p et 53p) et application du plan cadastral. Elles seront définitives qu'après bornage contradictoire avec les riverains, et confirmation par les services compétents de l'alignement côté Domaine Public.

Echelle : 1/200
D:29224 JC 06/03/2025 F:Vol3/29224
E-mail : collard@cabinet-kulker.com

Matthias KÜLKER
17bis Avenue Le Corbellier - 92190 MEUDON
Tél: 01 45 34 19 14 - Fax: 01 45 34 02 52
E-mail : kulker@cabinet-kulker.com